PROYECTO DE INTERIORES
VILLA SAVOYE

GUILLERMO ESTRADA BARAJAS
ITATY MADELEIN DÍAZ NIÑO DE RIVERA
MARCO MANUEL SAUCEDO VÁZQUEZ
TANIA XIMENA SÁNCHEZ
RODRIGO ORTIZ MUÑOZ

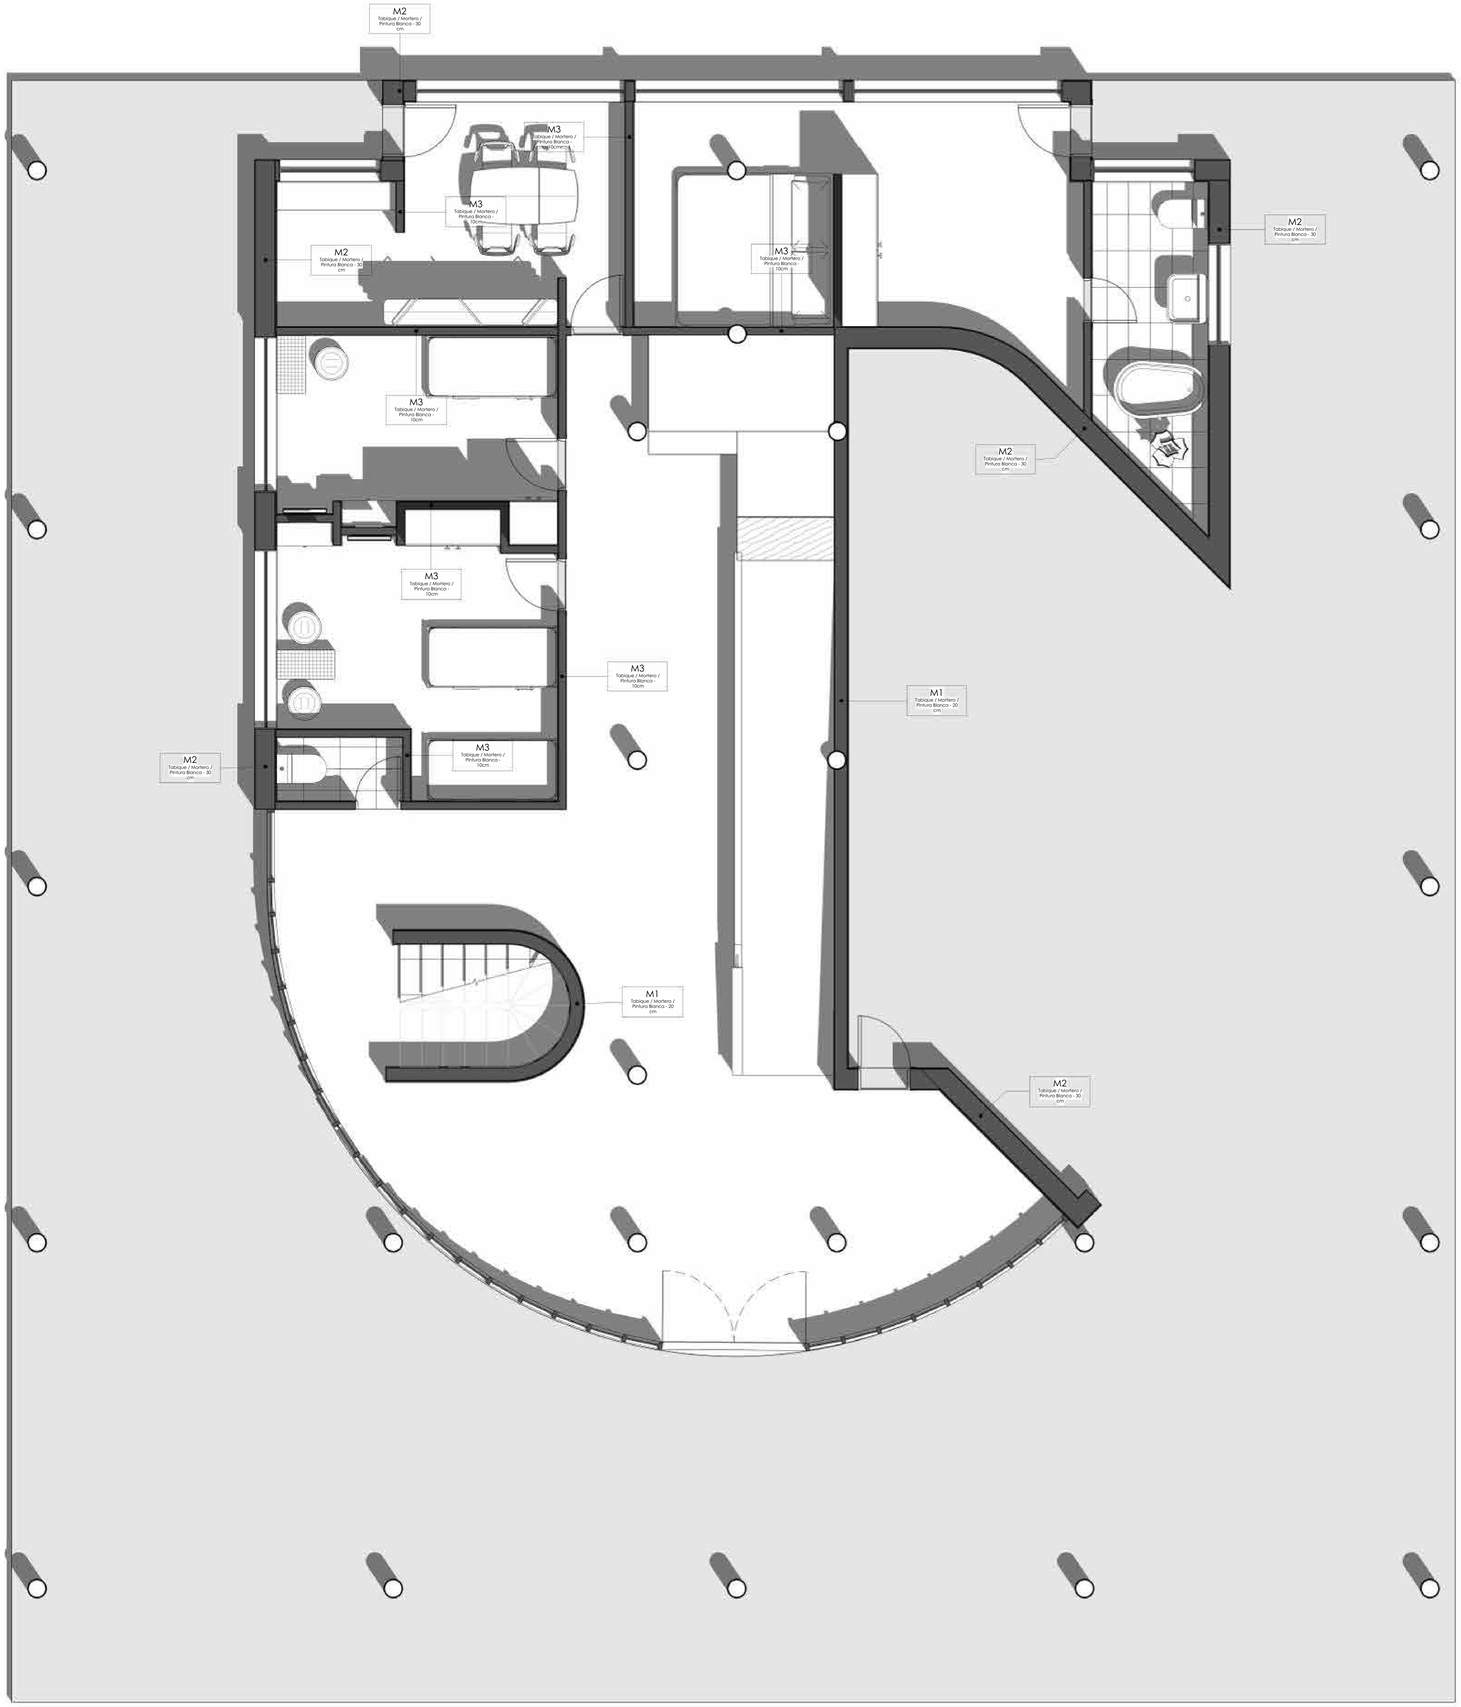

IFC_TABLADEPLANIFICACIÓNDEMUROS			
Tipo	Marca de tipo	Área	Restricción de base
Muro cortina - vertical		43.16 m²	PLANTA BAJA
Muro cortina - vertical		26.63 m²	PLANTA ALTA
Muro cortina - vertical: 4		69.79 m²	
Tabique / Mortero / Pintura Blanca - 10cm	M3	92.71 m²	PLANTA BAJA
Tabique / Mortero / Pintura Blanca - 10cm	M3	177.87 m²	PLANTA ALTA
Tabique / Mortero / Pintura Blanca - 10cm: 42		270.58 m²	
Tabique / Mortero / Pintura Blanca - 20 cm	M1	45.33 m²	PLANTA BAJA
Tabique / Mortero / Pintura Blanca - 20 cm	M1	91.46 m²	PLANTA ALTA
Tabique / Mortero / Pintura Blanca - 20 cm	M1	134.69 m²	PTA CUBIERTA
Tabique / Mortero / Pintura Blanca - 20 cm: 52		271.47 m²	
Tabique / Mortero / Pintura Blanca - 30 cm	M2	80.07 m²	PLANTA BAJA
Tabique / Mortero / Pintura Blanca - 30 cm	M2	180.61 m²	PLANTA ALTA
Tabique / Mortero / Pintura Blanca - 30 cm: 19		260.68 m²	
Ventana Rampa		6.22 m²	PLANTA ALTA
Ventana Rampa: 1		6.22 m²	
Ventana Rampa 2		1.97 m²	PLANTA ALTA
Ventana Rampa 2: 1		1.97 m²	
		880.71 m²	

HOMEARCHITECT

NOTAS :
1.- 2.- 3.-
4.- 5.- 6.-

NOMBRE DEL PROYECTO

VILLASAVOYE

DIRECCIÓN :

82 RUE DE VILLIERS,
78300 POISSY,
FRANCIA

NORTE

DIBUJADO POR
EQUIPO 5

CLIENTE
Le Corbusier

FECHA
10/01/2025

ESCALA
1 : 30

PLANTA BAJA / TIPOS DE MUROS

ARQ - 05

M3
Tabique / Mortero / Pintura Blanca - 10cm
M2
Tabique / Mortero / Pintura Blanca - 30 cm
M1
Tabique / Mortero / Pintura Blanca - 20 cm
Ventana Rampa
Muro cortina - vertical

IFC_TABLADEPLANIFICACIÓNDEMUROS

Tipo	Marca de tipo	Área	Restricción de base
Muro cortina - vertical		43.16 m²	PLANTA BAJA
Muro cortina - vertical		26.63 m²	PLANTA ALTA

Muro cortina - vertical: 4 — 69.79 m²

Tabique / Mortero / Pintura Blanca - 10cm	M3	92.71 m²	PLANTA BAJA
Tabique / Mortero / Pintura Blanca - 10cm	M3	177.87 m²	PLANTA ALTA

Tabique / Mortero / Pintura Blanca - 10cm: 42 — 270.58 m²

Tabique / Mortero / Pintura Blanca - 20 cm	M1	45.33 m²	PLANTA BAJA
Tabique / Mortero / Pintura Blanca - 20 cm	M1	91.46 m²	PLANTA ALTA
Tabique / Mortero / Pintura Blanca - 20 cm	M1	134.69 m²	PTA CUBIERTA

Tabique / Mortero / Pintura Blanca - 20 cm: 52 — 271.47 m²

Tabique / Mortero / Pintura Blanca - 30 cm	M2	80.07 m²	PLANTA BAJA
Tabique / Mortero / Pintura Blanca - 30 cm	M2	180.61 m²	PLANTA ALTA

Tabique / Mortero / Pintura Blanca - 30 cm: 19 — 260.68 m²

Ventana Rampa		6.22 m²	PLANTA ALTA

Ventana Rampa: 1 — 6.22 m²

Ventana Rampa 2		1.97 m²	PLANTA ALTA

Ventana Rampa 2: 1 — 1.97 m²

880.71 m²

HOMEARCHITECT

NOTAS :
1.- 2.- 3.-
4.- 5.- 6.-

NOMBRE DEL PROYECTO
VILLASAVOYE

DIRECCIÓN :
82 RUE DE VILLIERS,
78300 POISSY,
FRANCIA

NORTE

DIBUJADO POR
EQUIPO 5

CLIENTE
Le Corbusier

FECHA
10/01/2025

ESCALA
1 : 35

PLANTA ALTA / TIPOS DE MUROS

ARQ - 06

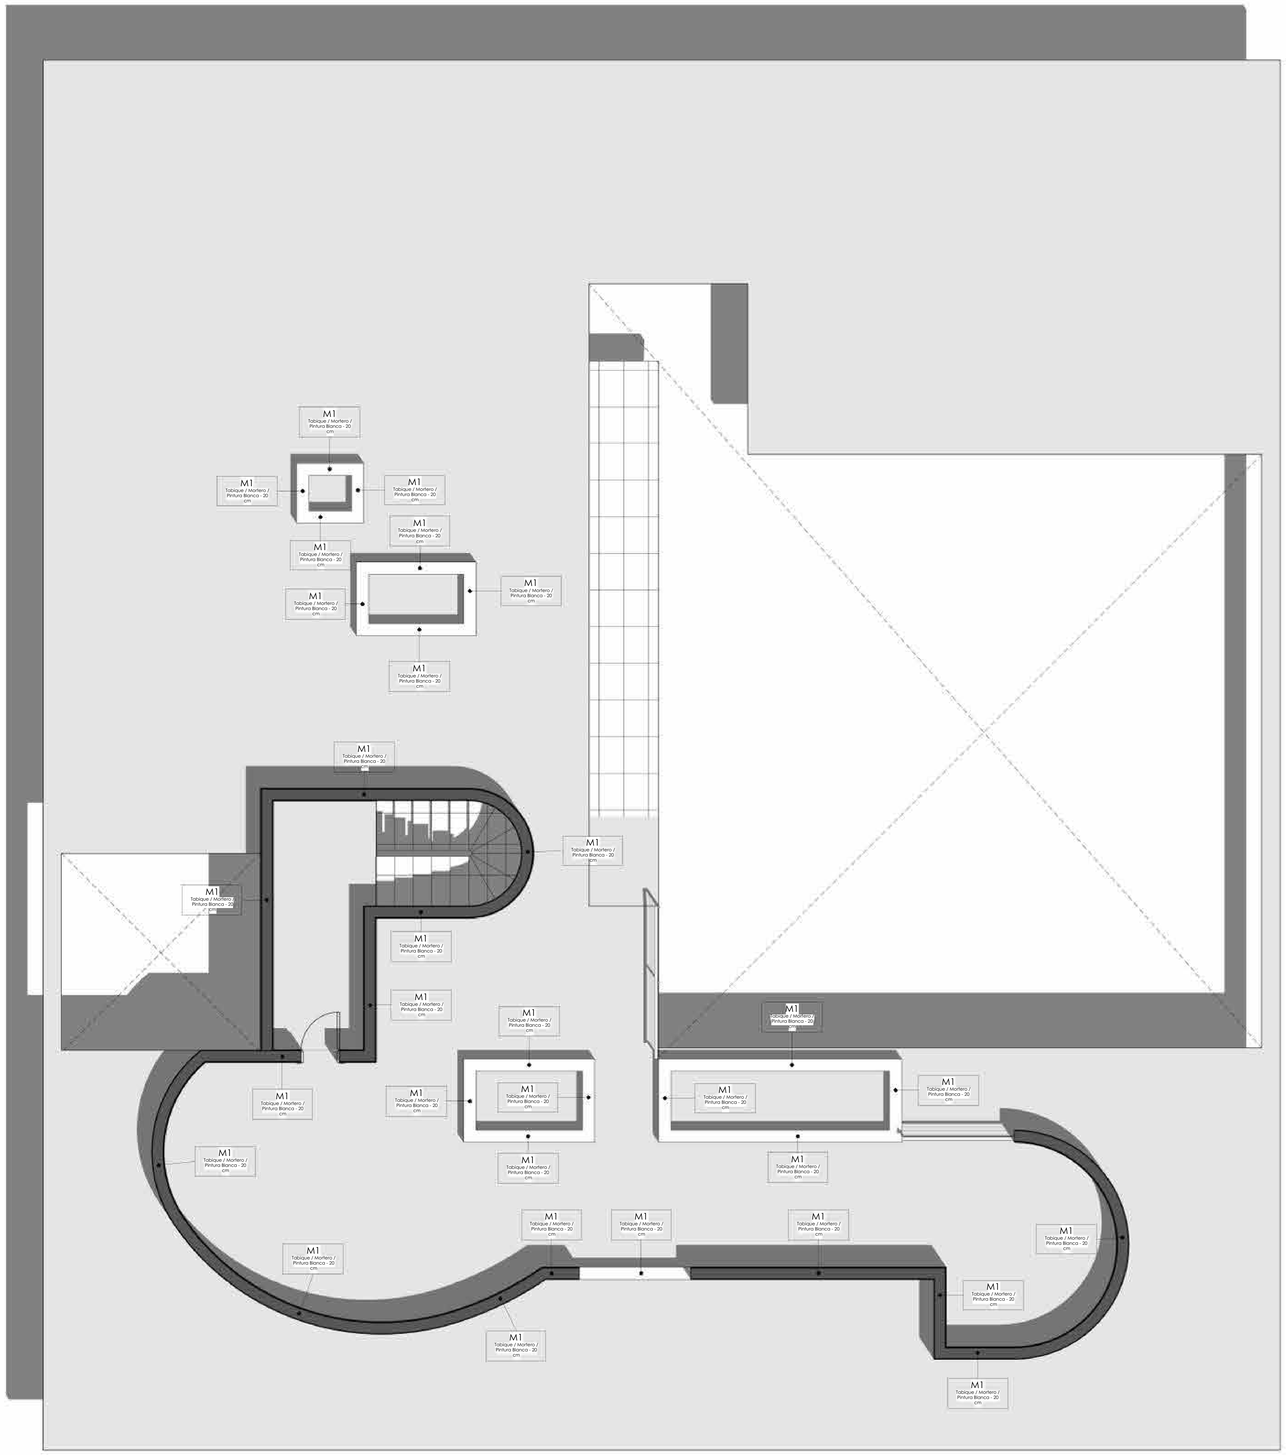

IFC_TABLADEPLANIFICACIÓNDEMUROS			
Tipo	Marca de tipo	Área	Restricción de base
Muro cortina - vertical		43.16 m²	PLANTA BAJA
Muro cortina - vertical		26.63 m²	PLANTA ALTA
Muro cortina - vertical: 4		69.79 m²	
Tabique / Mortero / Pintura Blanca - 10cm	M3	92.71 m²	PLANTA BAJA
Tabique / Mortero / Pintura Blanca - 10cm	M3	177.87 m²	PLANTA ALTA
Tabique / Mortero / Pintura Blanca - 10cm: 42		270.58 m²	
Tabique / Mortero / Pintura Blanca - 20 cm	M1	45.33 m²	PLANTA BAJA
Tabique / Mortero / Pintura Blanca - 20 cm	M1	91.46 m²	PLANTA ALTA
Tabique / Mortero / Pintura Blanca - 20 cm	M1	134.69 m²	PTA CUBIERTA
Tabique / Mortero / Pintura Blanca - 20 cm: 52		271.47 m²	
Tabique / Mortero / Pintura Blanca - 30 cm	M2	80.07 m²	PLANTA BAJA
Tabique / Mortero / Pintura Blanca - 30 cm	M2	180.61 m²	PLANTA ALTA
Tabique / Mortero / Pintura Blanca - 30 cm: 19		260.68 m²	
Ventana Rampa		6.22 m²	PLANTA ALTA
Ventana Rampa: 1		6.22 m²	
Ventana Rampa 2		1.97 m²	PLANTA ALTA
Ventana Rampa 2: 1		1.97 m²	
		880.71 m²	

HOMEARCHITECT

NOTAS :
1.- 2.- 3.-
4.- 5.- 6.-

NOMBRE DEL PROYECTO

VILLASAVOYE

DIRECCIÓN :

82 RUE DE VILLIERS,
78300 POISSY,
FRANCIA

NORTE

DIBUJADO POR
EQUIPO 5

CLIENTE
Le Corbusier

FECHA
10/01/2025

ESCALA
1 : 35

PLANTA CUBIERTAS /
TIPOS DE MUROS

ARQ - 07

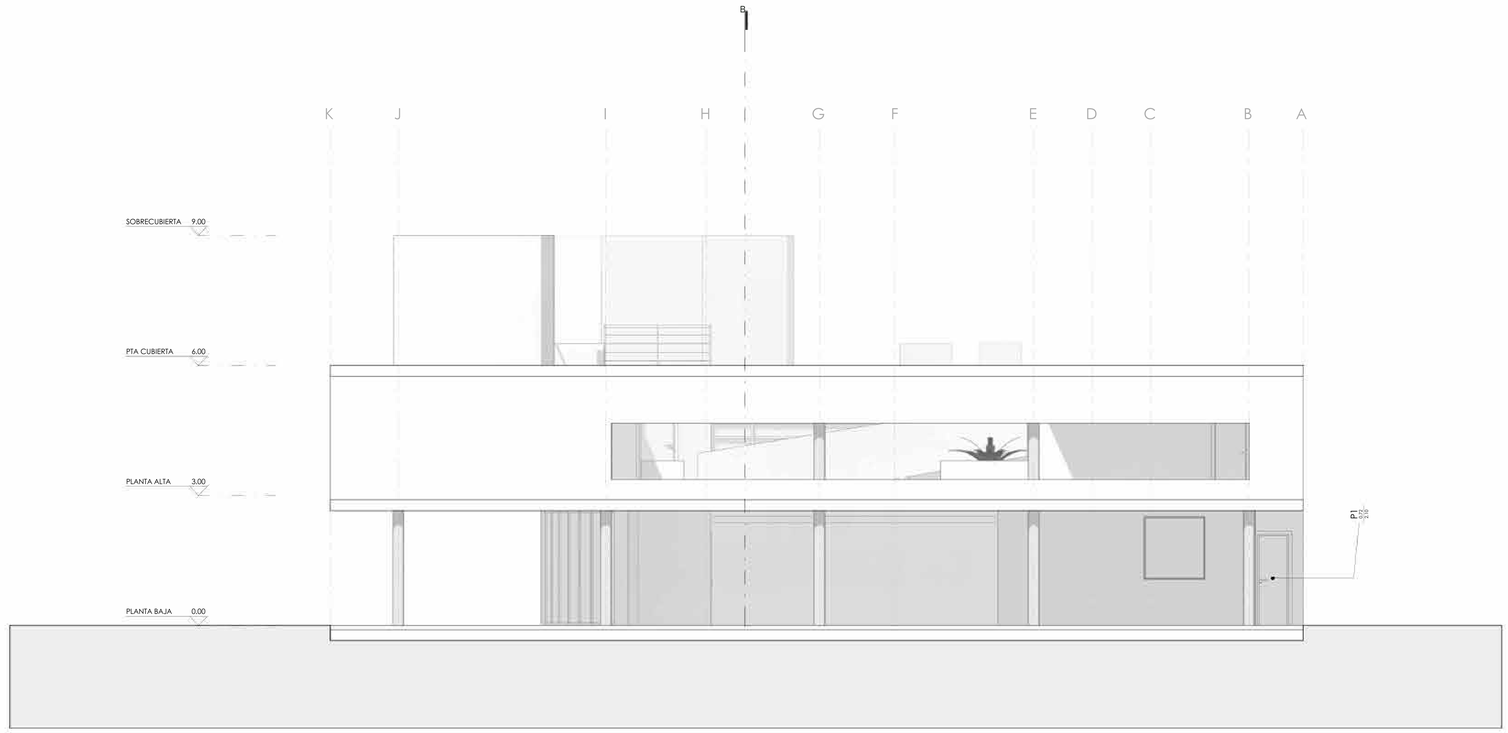

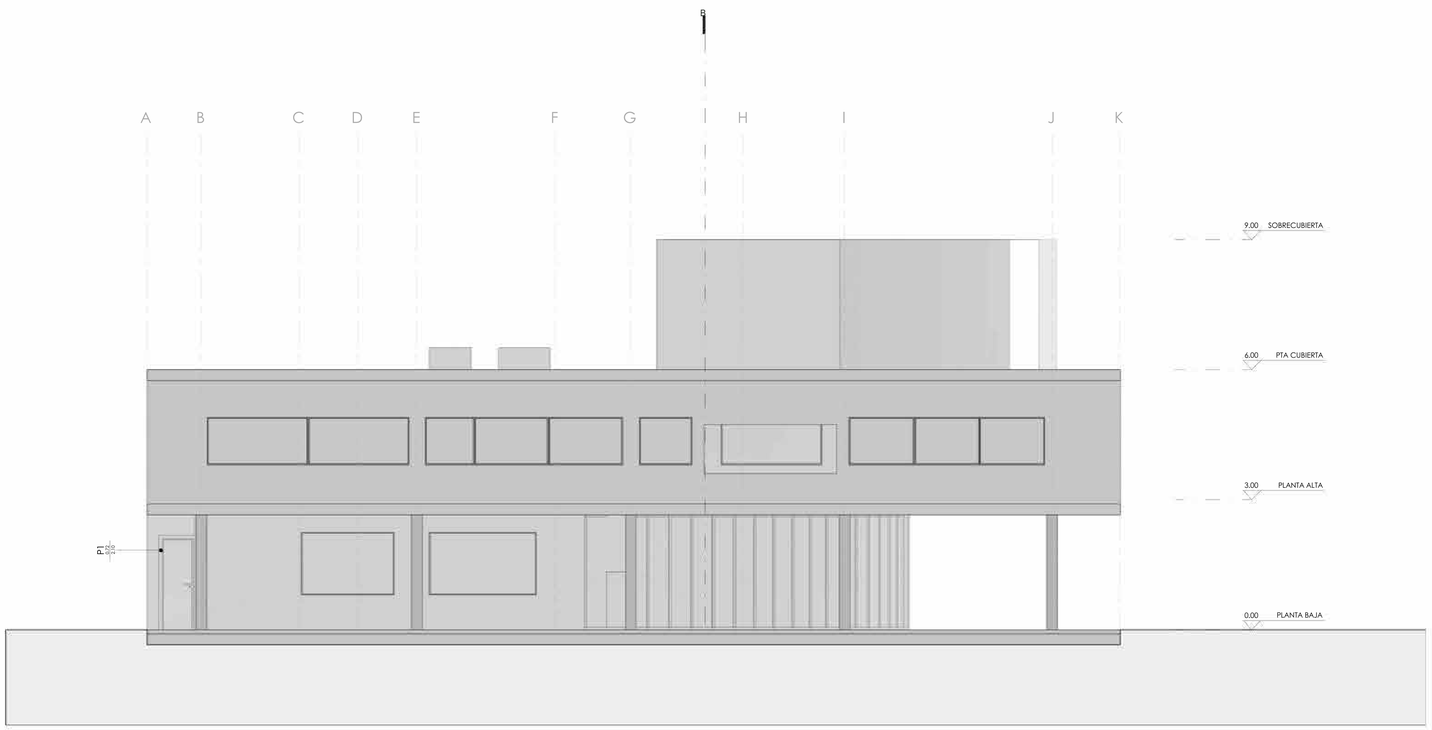

HOMEARCHITECT

NOTAS :
1.- 2.- 3.-
4.- 5.- 6.-

NOMBRE DEL PROYECTO

VILLA SAVOYE

DIRECCIÓN :

82 RUE DE VILLIERS,
78300 POISSY,
FRANCIA

NORTE

DIBUJADO POR
EQUIPO 5

CLIENTE
Le Corbusier

FECHA
10/01/2025

ESCALA
1 : 50

Sin nombre

ARQ - 14

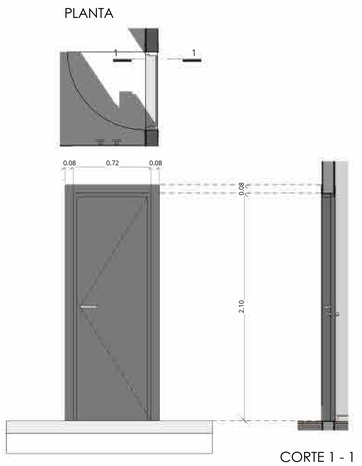

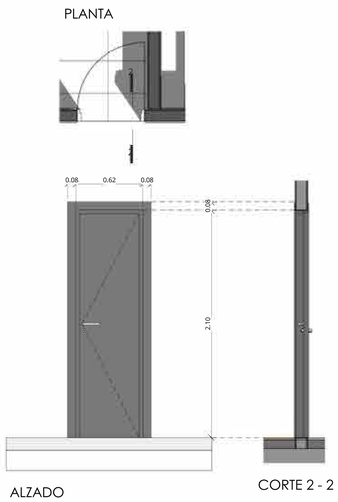

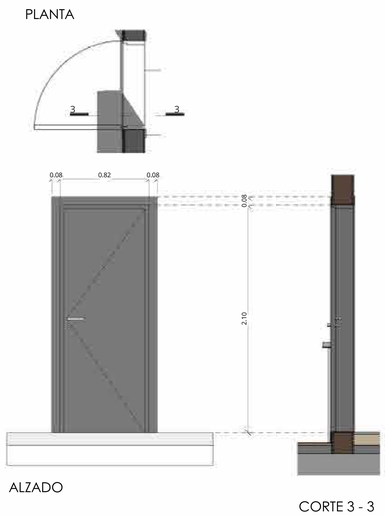

PUERTA TIPO 1

Puerta de 1 hoja | Alto : 2.10 M x Ancho : 0.72 M | 0.08 M de Marco | Abatible 1 sentido

PUERTA TIPO 2

Puerta de 1 hoja | Alto : 2.10 M x Ancho : 0.62 M | 0.08 M de Marco | Abatible 1 sentido

PUERTA TIPO 3

Puerta de 1 hoja | Alto : 2.10 M x Ancho : 0.82 M | 0.08 M de Marco | Abatible 1 sentido

IFC_PUERTAS					
Familia	Tipo	Marca de tipo	Altura	Anchura	Recuento
Puerta de 1 hoja	Puerta Tipo 1	P1	2.10	0.72	15
Puerta de 1 hoja	Puerta Tipo 2	P2	2.10	0.62	7
Puerta de 1 hoja	Puerta Tipo 3	P3	2.10	0.82	1
Puerta de cristal abatible de 2 hojas en muro cortina	Puerta de cristal abatible de 2 hojas en muro cortina	P4	2.55	1.98	1
Total general: 24					

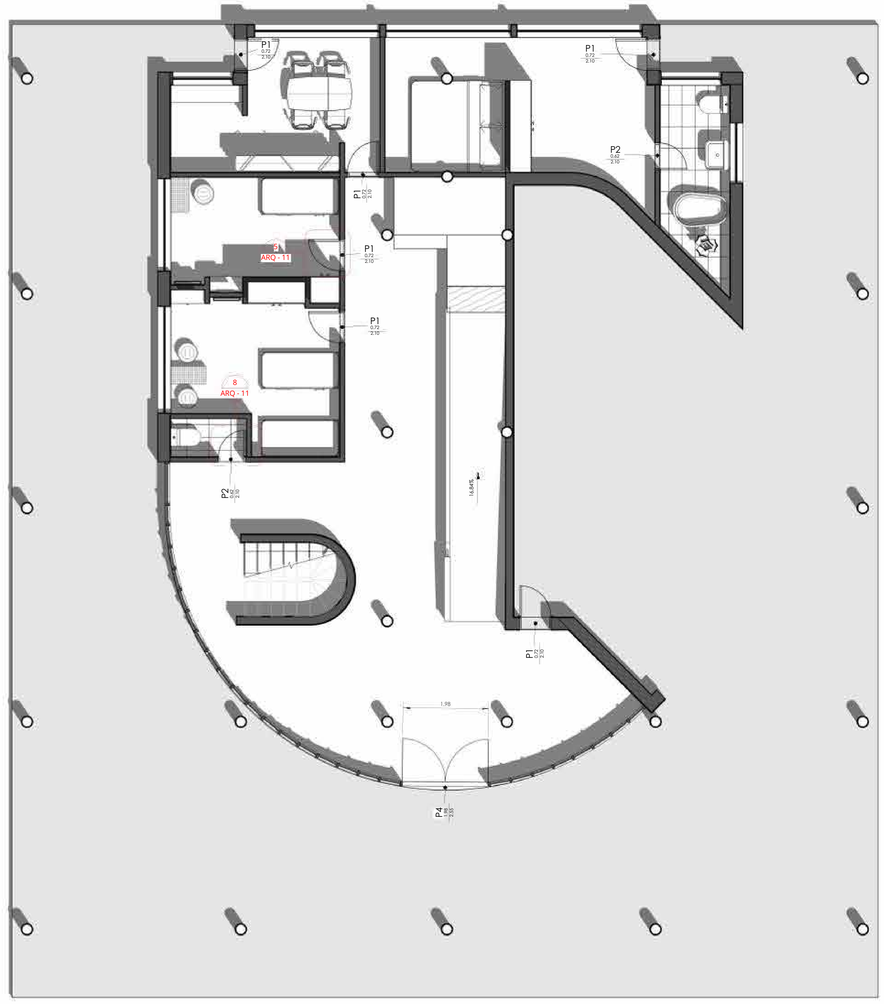

HOMEARCHITECT

NOTAS :
1.- 2.- 3.-
4.- 5.- 6.-

NOMBRE DEL PROYECTO

VILLA SAVOYE

DIRECCIÓN :

82 RUE DE VILLIERS,
78300 POISSY,
FRANCIA

NORTE

DIBUJADO POR
EQUIPO 5

CLIENTE
Le Corbusier

FECHA
10/01/2025

ESCALA
Como se indica

DETALLE PUERTAS -
PLANTA BAJA Y ALTA

ARQ - 11

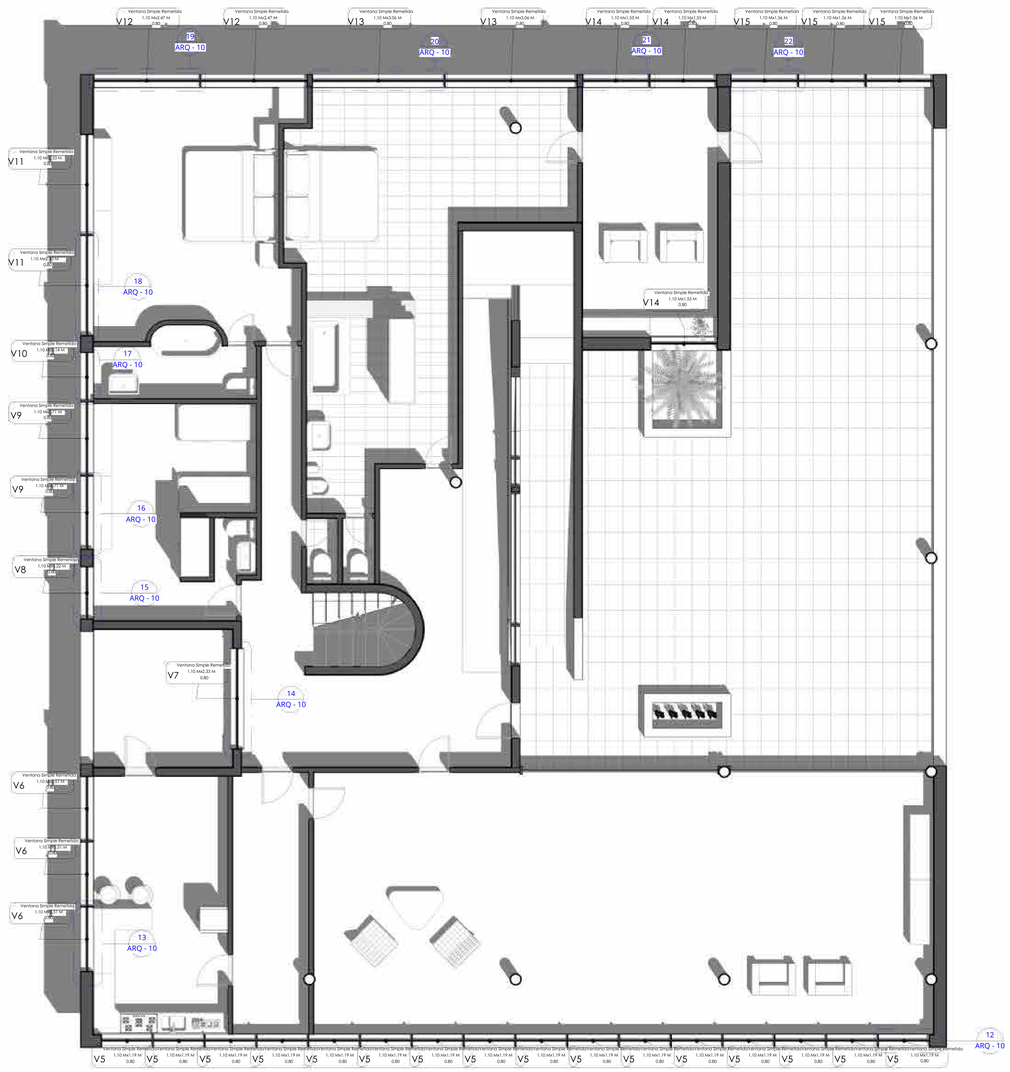

HOMEARCHITECT

NOTAS :
1.- 2.- 3.-
4.- 5.- 6.-

NOMBRE DEL PROYECTO

VILLA SAVOYE

DIRECCIÓN :

82 RUE DE VILLIERS,
78300 POISSY,
FRANCIA

NORTE

DIBUJADO POR
EQUIPO 5

CLIENTE
Le Corbusier

FECHA
10/01/2025

ESCALA
1 : 50

PLANTA ALTA Y BAJA - VENTANAS

ARQ - 08

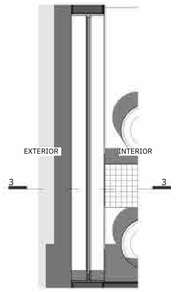

PLANTA

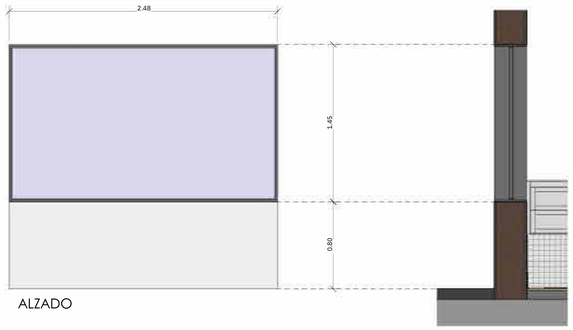

ALZADO

CORTE 3 - 3

Ventana V1

Ventana Simple Remetida | Alto : 1.45 M x Ancho : 2.48 M | 0.80 M de Antepecho | Fija

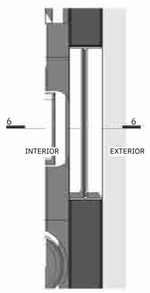

PLANTA

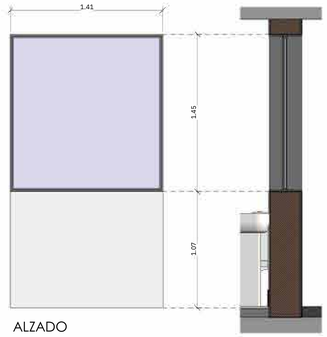

ALZADO

CORTE 6 - 6

Ventana V3

Ventana Simple Remetida | Alto : 1.45 M x Ancho : 1.41 M | 1.07 M de Antepecho | Fija

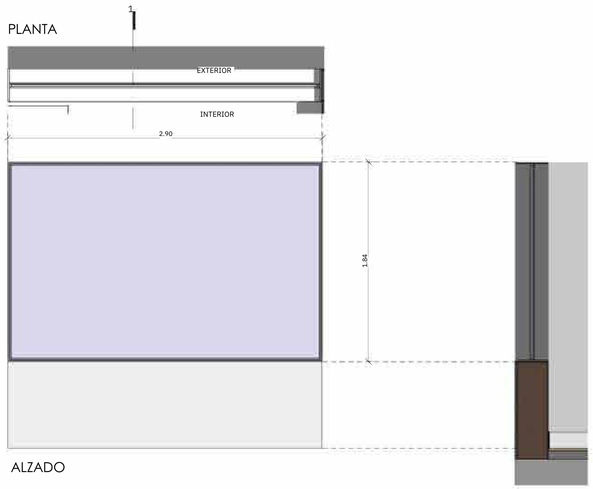

ALZADO

CORTE 1 - 1

Ventana V2

Ventana Simple Remetida | Alto : 1.84 M x Ancho : 2.90 M | 0.80 M de Antepecho | Fija

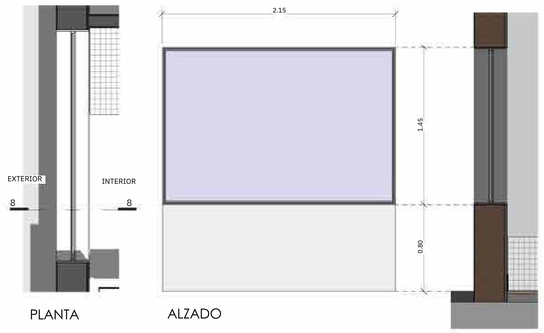

PLANTA

ALZADO

CORTE 8 - 8

Ventana V4

Ventana Simple Remetida | Alto : 1.45 M x Ancho : 2.15 M | 0.80 M de Antepecho | Fija

IFC_VENTANAS						
Familia	Tipo	Altura	Anchura	Altura de antepecho	Nivel	Recuento
Ventana Simple Remetida	V1	1.45	2.48	0.80	PLANTA BAJA	1
Ventana Simple Remetida	V2	1.84	2.90	0.80	PLANTA BAJA	3
Ventana Simple Remetida	V3	1.45	1.41	<varía>	PLANTA BAJA	3
Ventana Simple Remetida	V4	1.45	2.15	0.80	PLANTA BAJA	1
PLANTA BAJA: 8						
Ventana Simple Remetida	V5	1.10	1.19	0.80	PLANTA ALTA	16
Ventana Simple Remetida	V6	1.10	1.51	0.80	PLANTA ALTA	3
Ventana Simple Remetida	V7	1.10	2.33	0.80	PLANTA ALTA	1

IFC_VENTANAS						
Familia	Tipo	Altura	Anchura	Altura de antepecho	Nivel	Recuento
Ventana Simple Remetida	V8	1.10	1.22	0.80	PLANTA ALTA	1
Ventana Simple Remetida	V9	1.10	1.71	0.80	PLANTA ALTA	2
Ventana Simple Remetida	V10	1.10	1.14	0.80	PLANTA ALTA	1
Ventana Simple Remetida	V11	1.10	2.33	0.80	PLANTA ALTA	2
Ventana Simple Remetida	V12	1.10	2.47	0.80	PLANTA ALTA	2
Ventana Simple Remetida	V13	1.10	3.06	0.80	PLANTA ALTA	2
Ventana Simple Remetida	V14	1.10	1.55	0.80	PLANTA ALTA	3
Ventana Simple Remetida	V15	1.10	1.56	0.80	PLANTA ALTA	3
PLANTA ALTA: 36						
Total general: 44						

HOMEARCHITECT

NOTAS :
1.- 2.- 3.-
4.- 5.- 6.-

NOMBRE DEL PROYECTO
VILLA SAVOYE

DIRECCIÓN :
82 RUE DE VILLIERS,
78300 POISSY,
FRANCIA

NORTE

DIBUJADO POR
EQUIPO 5

CLIENTE
Le Corbusier

FECHA
10/01/2025

ESCALA
1 : 20

DETALLE VENTANAS POR TIPO - PLANTA BAJA

ARQ - 09

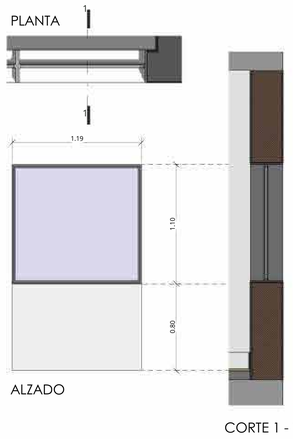

VENTANA V5

Ventana Simple Remetida | Alto : 1.10 M x Ancho : 1.19 M | 0.80 M de Antepecho | Fija

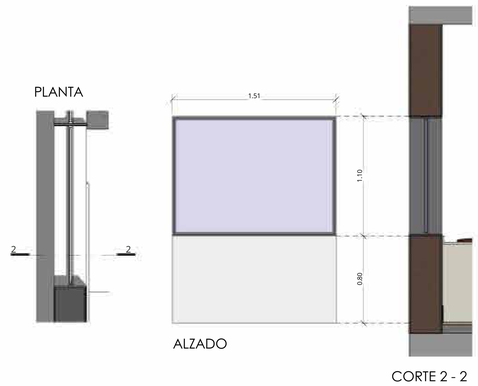

VENTANA V6

Ventana Simple Remetida | Alto : 1.10 M x Ancho : 1.51 M | 0.80 M de Antepecho | Fija

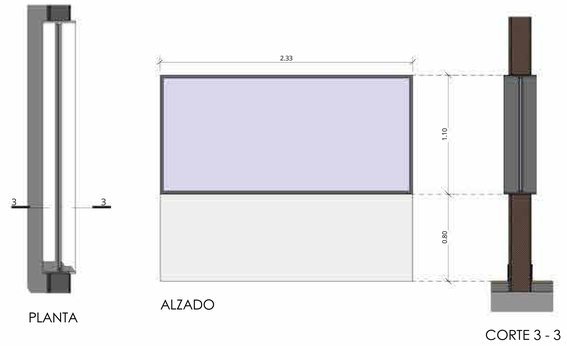

VENTANA V7

Ventana Simple Remetida | Alto : 1.10 M x Ancho : 2.33 M | 0.80 M de Antepecho | Fija

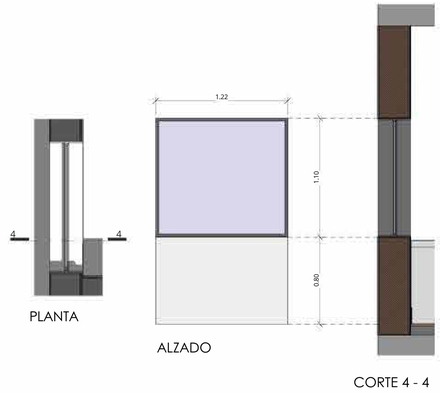

VENTANA V8

Ventana Simple Remetida | Alto : 1.10 M x Ancho : 1.22 M | 0.80 M de Antepecho | Fija

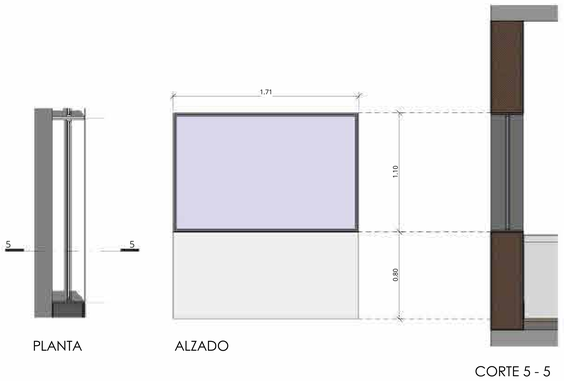

VENTANA V9

Ventana Simple Remetida | Alto : 1.10 M x Ancho : 1.71 M | 0.80 M de Antepecho | Fija

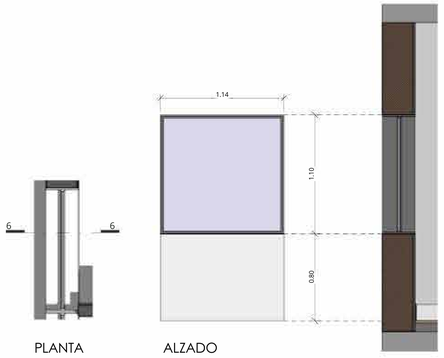

VENTANA V10

Ventana Simple Remetida | Alto : 1.10 M x Ancho : 1.14 M | 0.80 M de Antepecho | Fija

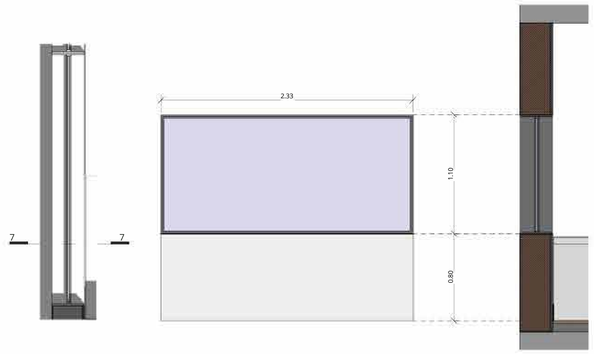

VENTANA V11

Ventana Simple Remetida | Alto : 1.10 M x Ancho : 2.33 M | 0.80 M de Antepecho | Fija

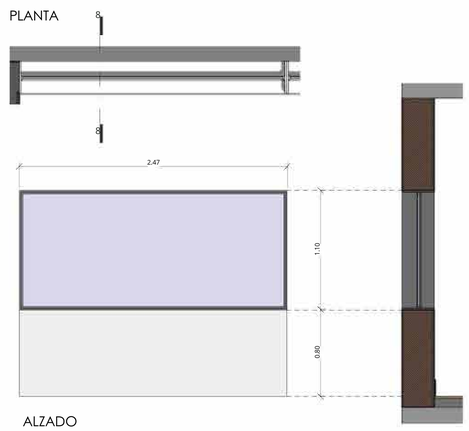

VENTANA V12

Ventana Simple Remetida | Alto : 1.10 M x Ancho : 2.47 M | 0.80 M de Antepecho | Fija

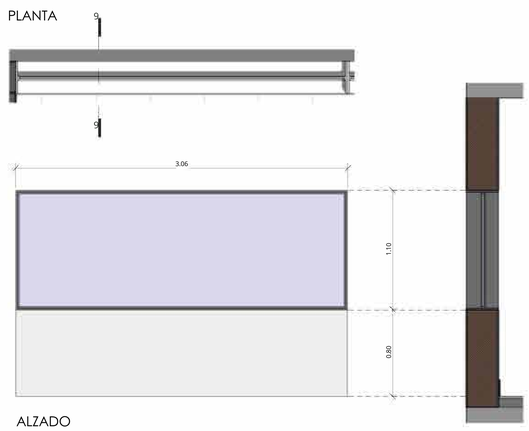

VENTANA V13

Ventana Simple Remetida | Alto : 1.10 M x Ancho : 3.06 M | 0.80 M de Antepecho | Fija

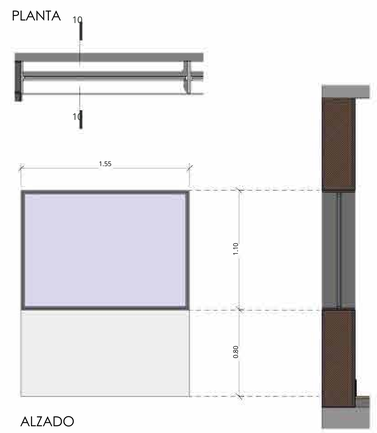

VENTANA V14

Ventana Simple Remetida | Alto : 1.10 M x Ancho : 1.55 M | 0.80 M de Antepecho | Fija

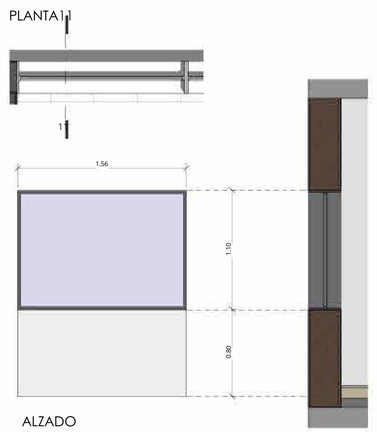

VENTANA V15

Ventana Simple Remetida | Alto : 1.10 M x Ancho : 1.56 M | 0.80 M de Antepecho | Fija

HOMEARCH

NOTAS :
1.- 2.- 3.-
4.- 5.- 6.-

NOMBRE DEL PROYECTO

DIRECCIÓN :

82 RUE DE VILLIERS,
78300 POISSY,
FRANCIA

DIBUJADO POR
EQUIPO 5

CLIENTE
Le Corbusier

FECHA
10/01/2025

ESCALA
1 : 20

DETALLE VENTA
TIPO - PLANT

ARQ -

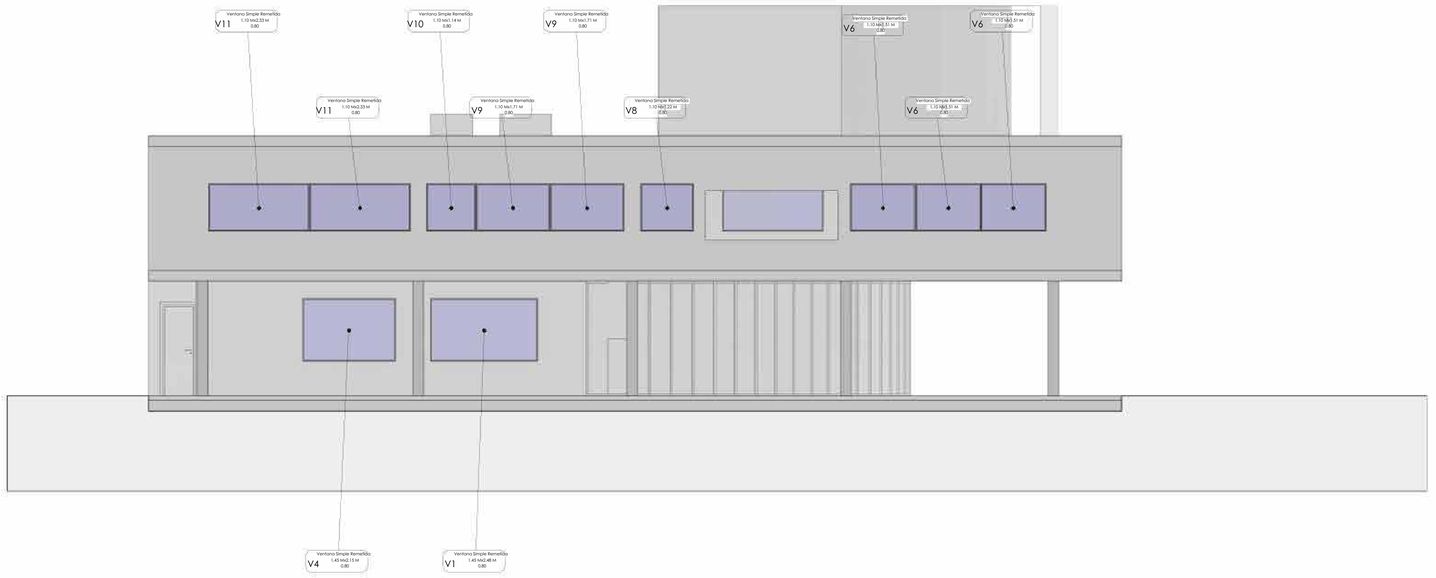

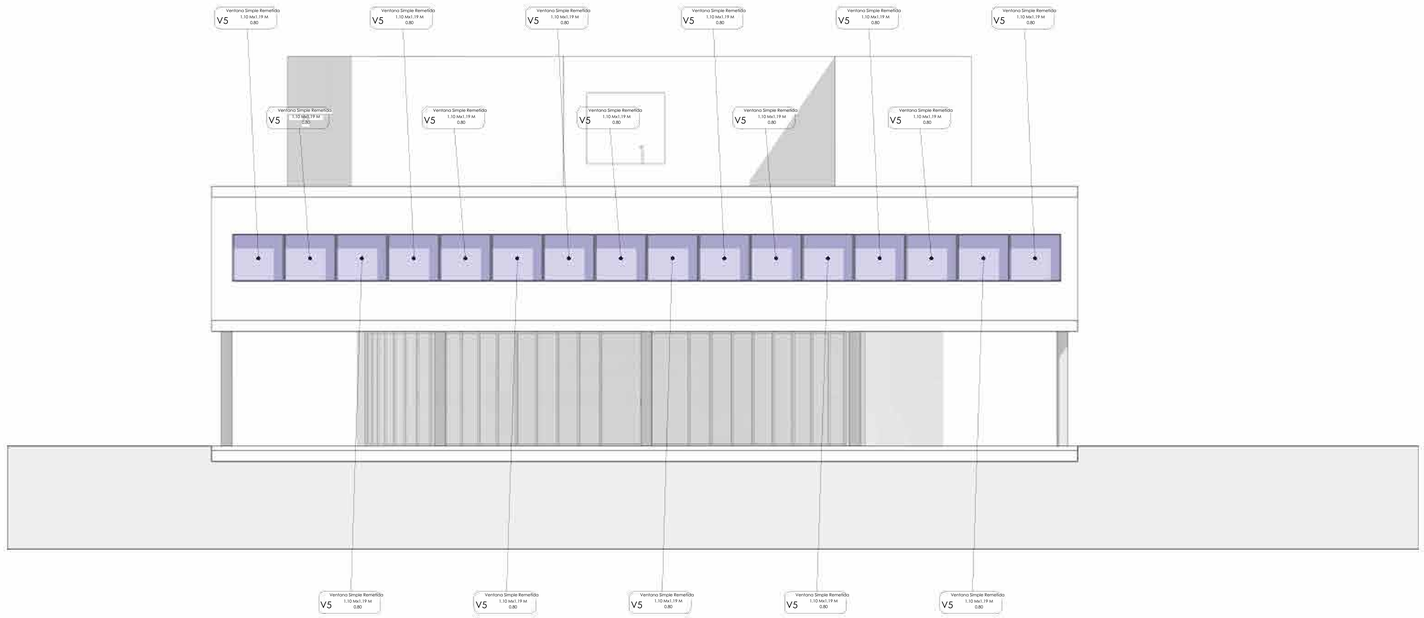

HOMEARCHITECT

NOTAS :
1.- 2.- 3.-
4.- 5.- 6.-

NOMBRE DEL PROYECTO

VILLA SAVOYE

DIRECCIÓN :

82 RUE DE VILLIERS,
78300 POISSY,
FRANCIA

NORTE

DIBUJADO POR
EQUIPO 5

CLIENTE
Le Corbusier

FECHA
10/01/2025

ESCALA
1 : 50

Sin nombre

ARQ - 16

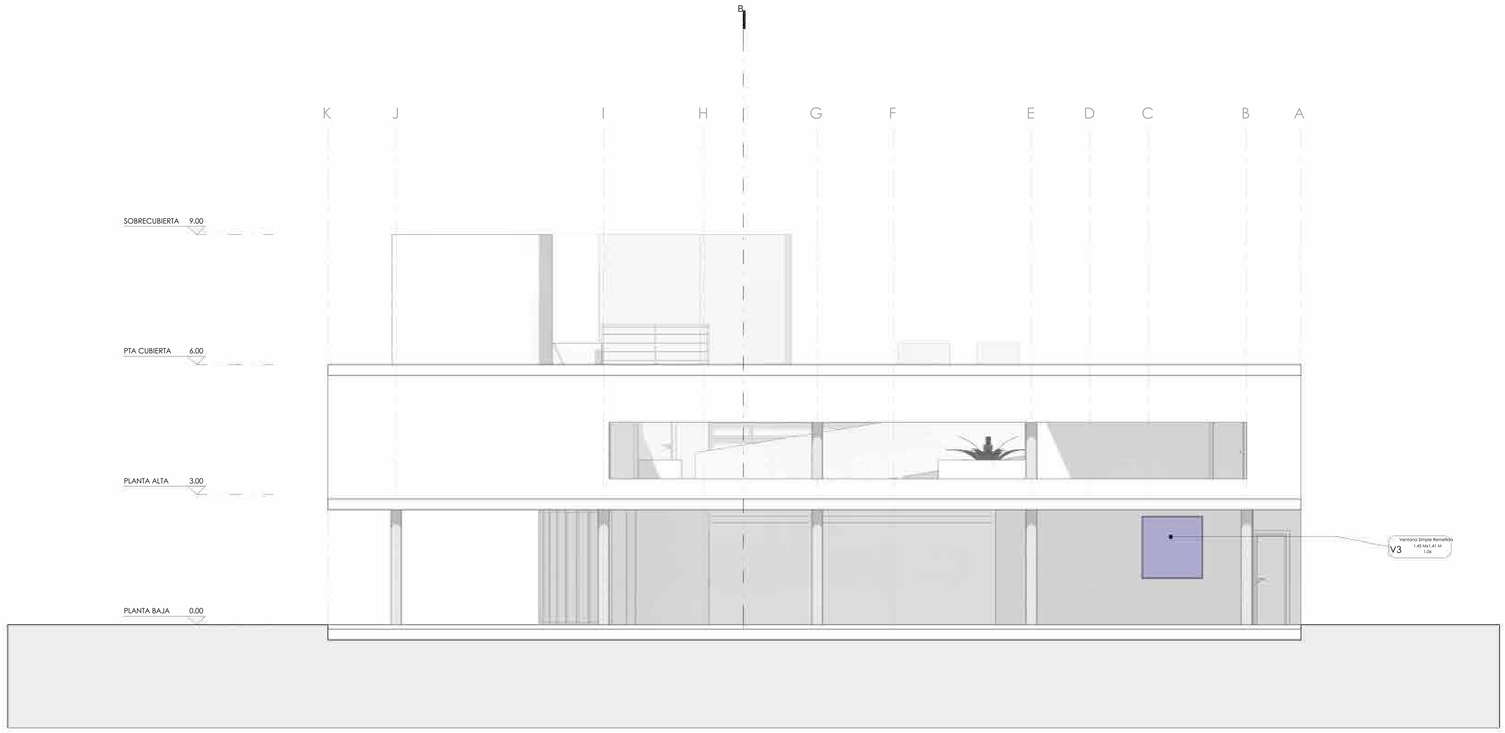

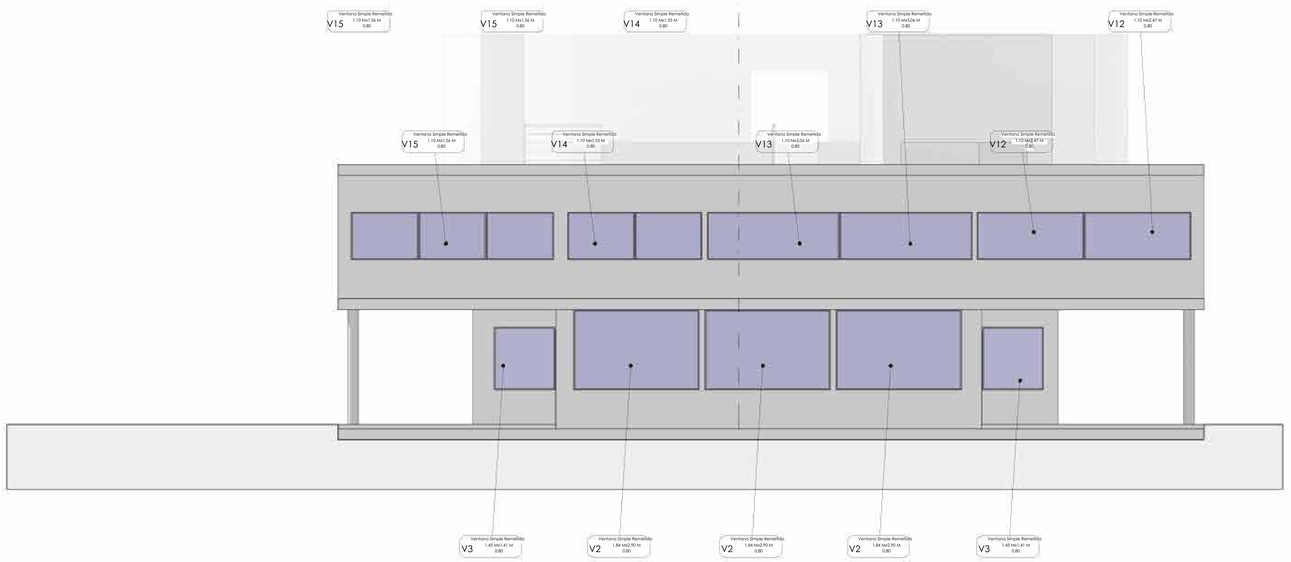

HOMEARCHITECT

NOTAS :
1.- 2.- 3.-
4.- 5.- 6.-

NOMBRE DEL PROYECTO

VILLA SAVOYE

DIRECCIÓN :

82 RUE DE VILLIERS,
78300 POISSY,
FRANCIA

NORTE

DIBUJADO POR
EQUIPO 5

CLIENTE
Le Corbusier

FECHA
10/01/2025

ESCALA
1 : 50

Sin nombre

ARQ - 15

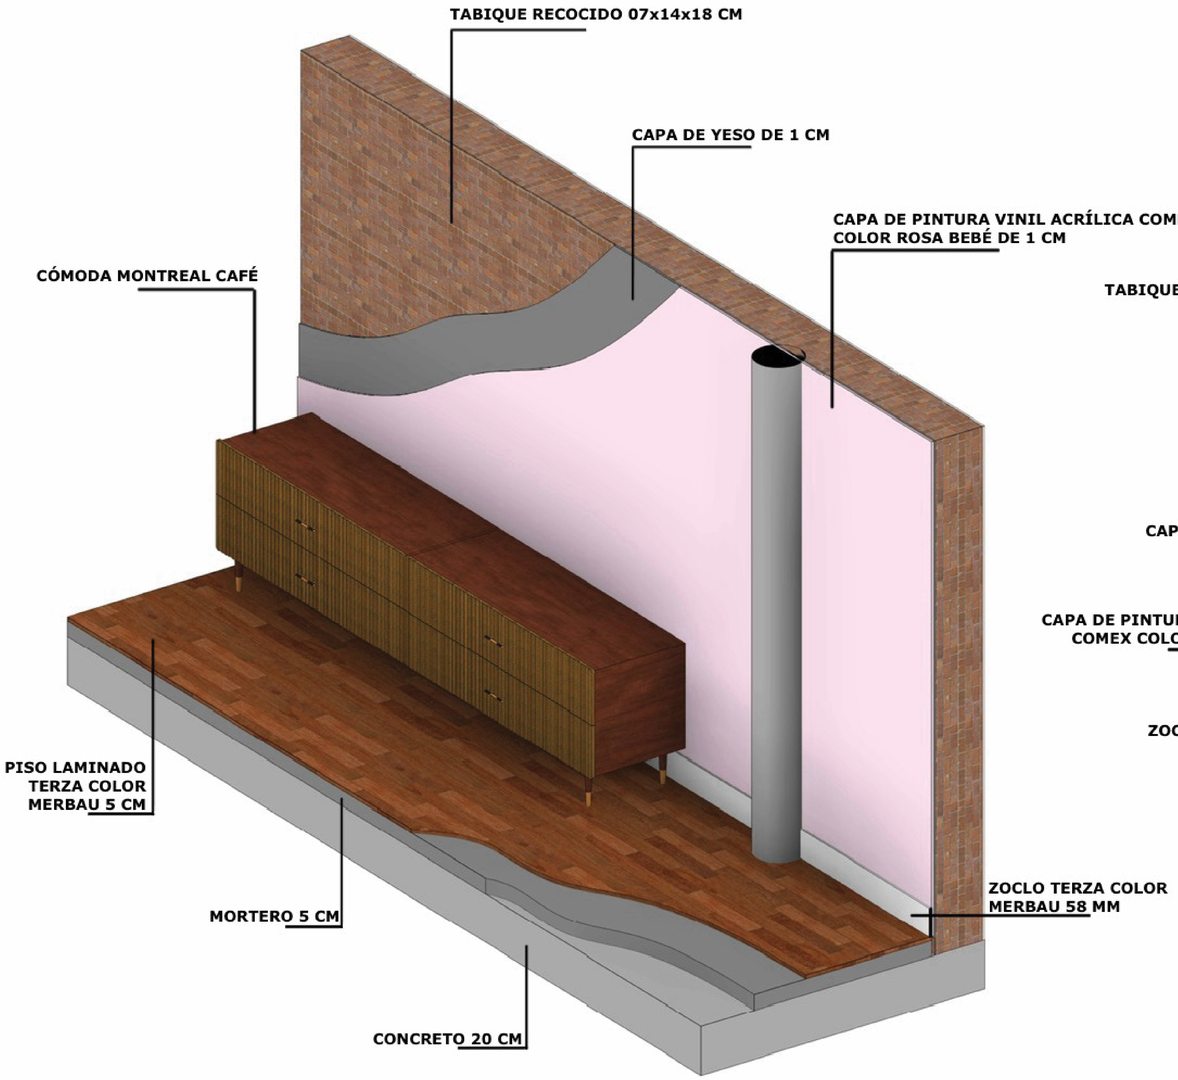
TABIQUE RECOCIDO 07x14x18 CM
CAPA DE YESO DE 1 CM
CAPA DE PINTURA VINIL ACRÍLICA COMEX COLOR ROSA BEBÉ DE 1 CM
CÓMODA MONTREAL CAFÉ
PISO LAMINADO TERZA COLOR MERBAU 5 CM
MORTERO 5 CM
CONCRETO 20 CM
ZOCLO TERZA COLOR MERBAU 58 MM

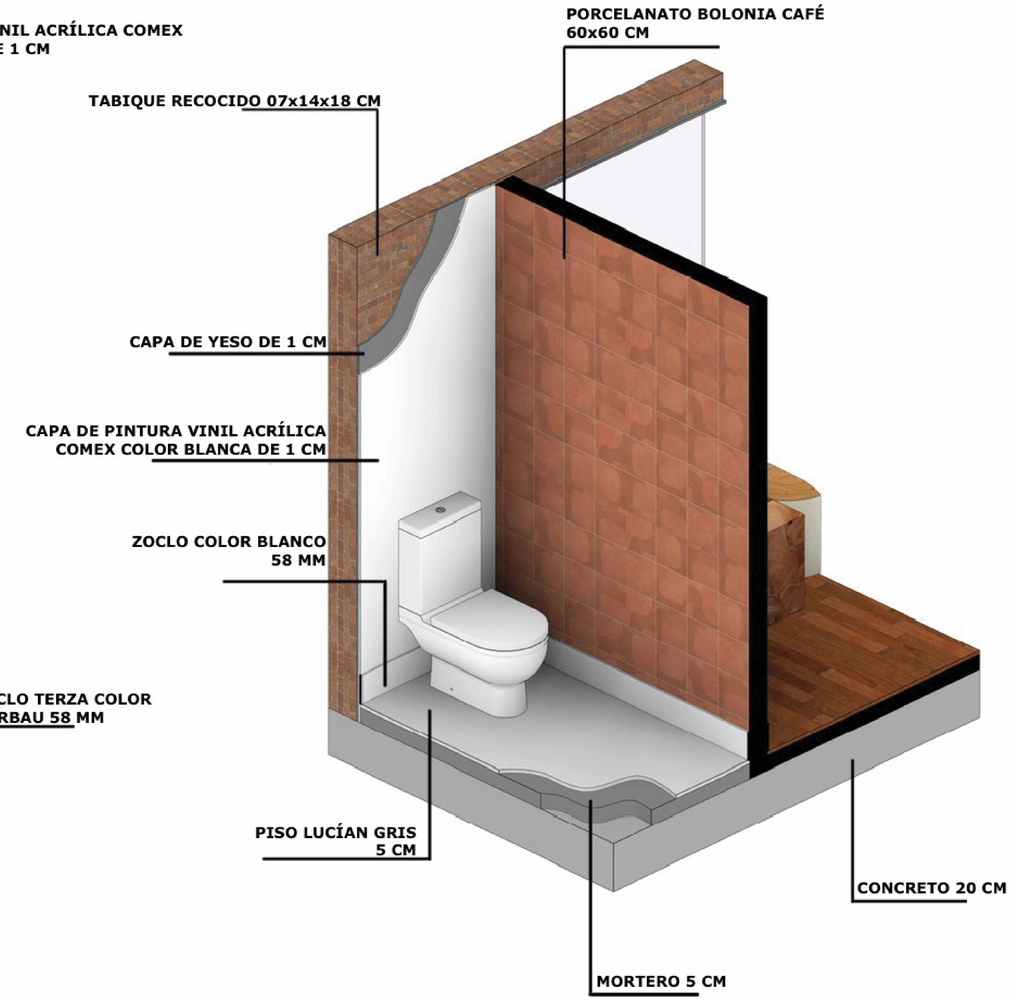
PORCELANATO BOLONIA CAFÉ 60x60 CM
TABIQUE RECOCIDO 07x14x18 CM
CAPA DE YESO DE 1 CM
CAPA DE PINTURA VINIL ACRÍLICA COMEX COLOR BLANCA DE 1 CM
ZOCLO COLOR BLANCO 58 MM
PISO LUCÍAN GRIS 5 CM
CONCRETO 20 CM
MORTERO 5 CM

HOME ARCHITECT

NOTAS :
1.-
2.-
3.-
4.-
5.-
6.-

NOMBRE DEL PROYECTO

VILLA SAVOYE

DIRECCIÓN :

82 RUE DE VILLIERS,
78300 POISSY,
FRANCIA

NORTE

DIBUJADO POR
EQUIPO 5

CLIENTE
Le Corbusier

FECHA
10/01/2025

ESCALA

VISTAS 3D

ARQ - 13

CAPA DE PINTURA VINIL ACRÍLICA COMEX COLOR AZUL HELENICO DE 1 CM
CAPA DE PINTURA VINIL ACRÍLICA COMEX COLOR BLANCA DE 1 CM
ZOCLO COLOR BLANCO 58 MM
CÓMODA VANILA CAFÉ
SILLÓN TOVA TERCIOPRLO COLOR GRIS OBSCURO
PISO LAMINADO TERZA COLOR MERBAU 5 CM

HOMEARCHITECT

NOTAS :
1.-
2.-
3.-
4.-
5.-
6.-

NOMBRE DEL PROYECTO

VILLA SAVOYE

DIRECCIÓN :

82 RUE DE VILLIERS, 78300 POISSY, FRANCIA

NORTE

DIBUJADO POR
EQUIPO 5

CLIENTE
Le Corbusier

FECHA
10/01/2025

ESCALA

VISTAS 3D

ARQ - 14

IFC

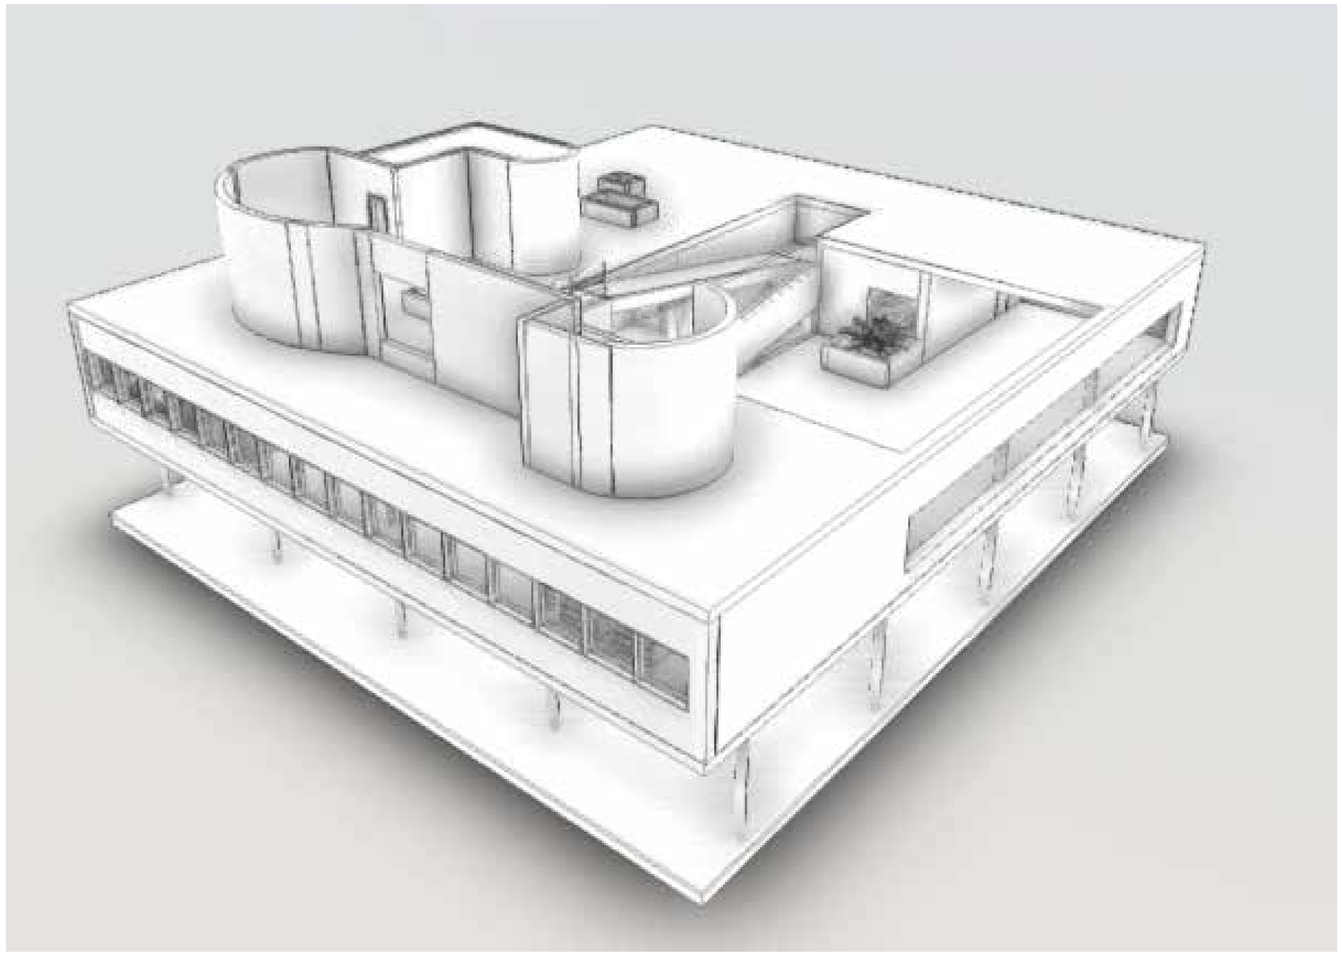

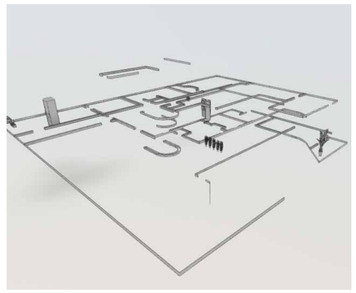

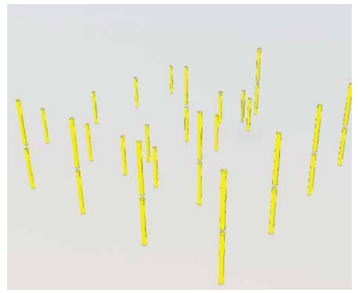

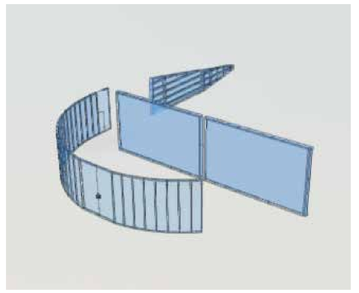

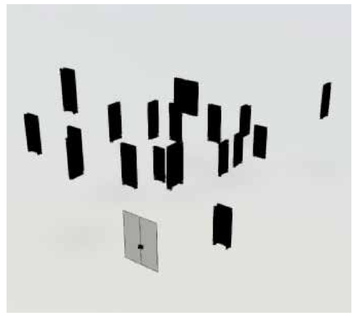

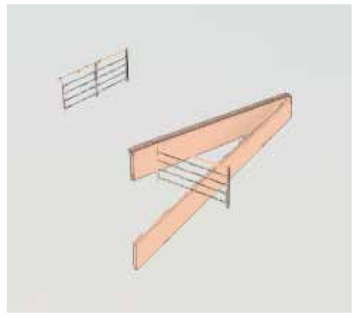

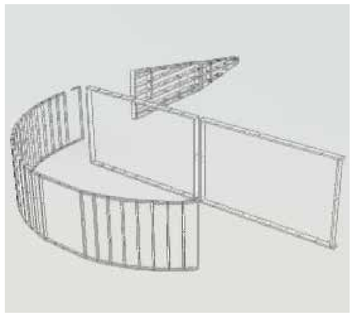

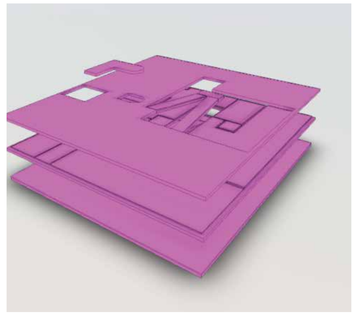

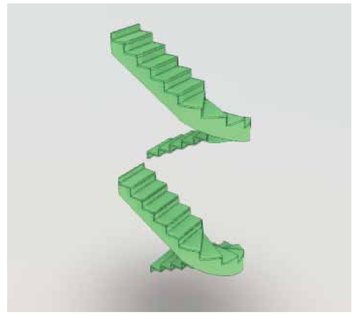

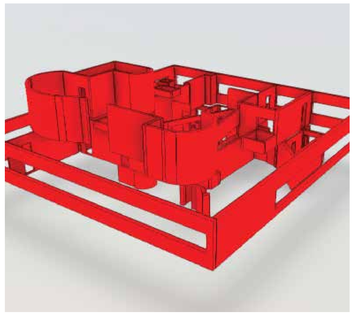

Periscoope_Basico/ModelFileName	Periscoope_Basico/ExpressType	Periscoope_Basico/Name
EntregaFinal_V1.ifc	IfcBuildingElementProxy	
	IfcColumn	
	IfcCurtainWall	
	IfcDoor	
	IfcFlowTerminal	
	IfcMember	
	IfcRailing	
	IfcSlab	
	IfcStair	
	IfcTypeProduct	
	IfcWallStandardCase	
	IfcWindow	
Total EntregaFinal_V1.ifc		
Total general		

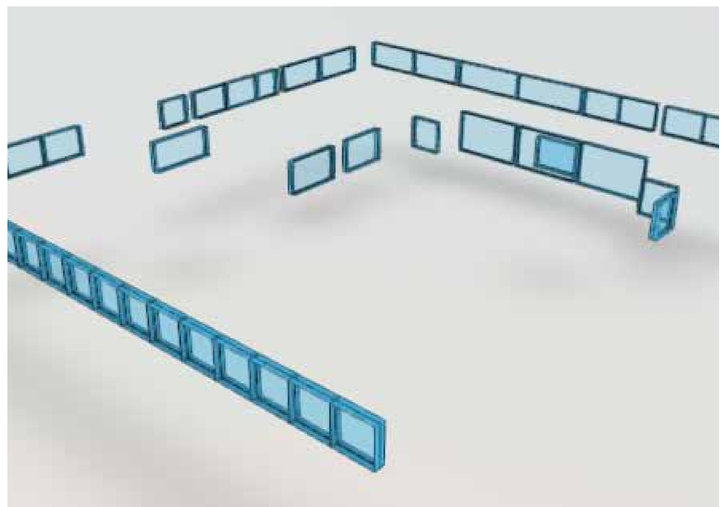

https://tecmx-my.sharepoint.com/:x:/g/personal/a01754291_tec_mx/EY76HLQ1_qJIndHFc_jZj2gB8gKIW5OuLD48ouYmdficOQ?rtime=Lc58U64x3Ug **Vínculo a Excel**

https://periscoope.ibim.es:3589/auto/67809135306f570e0357fe7a **Vínculo a IFC - PERISCOOPE**